


План - Схема

Территории больничного комплекса
МБУЗ "ЦРБ" Усть-Донецкого района
дислоцирующей в р.п. Усть-Донецком
Ростовской области

Утверждаю
Главный врач
МБУЗ ЦРБ Усть-Донецкого района
Ростовской области
К.Н. Пыльцин
" ____ " _____ 20__ г.

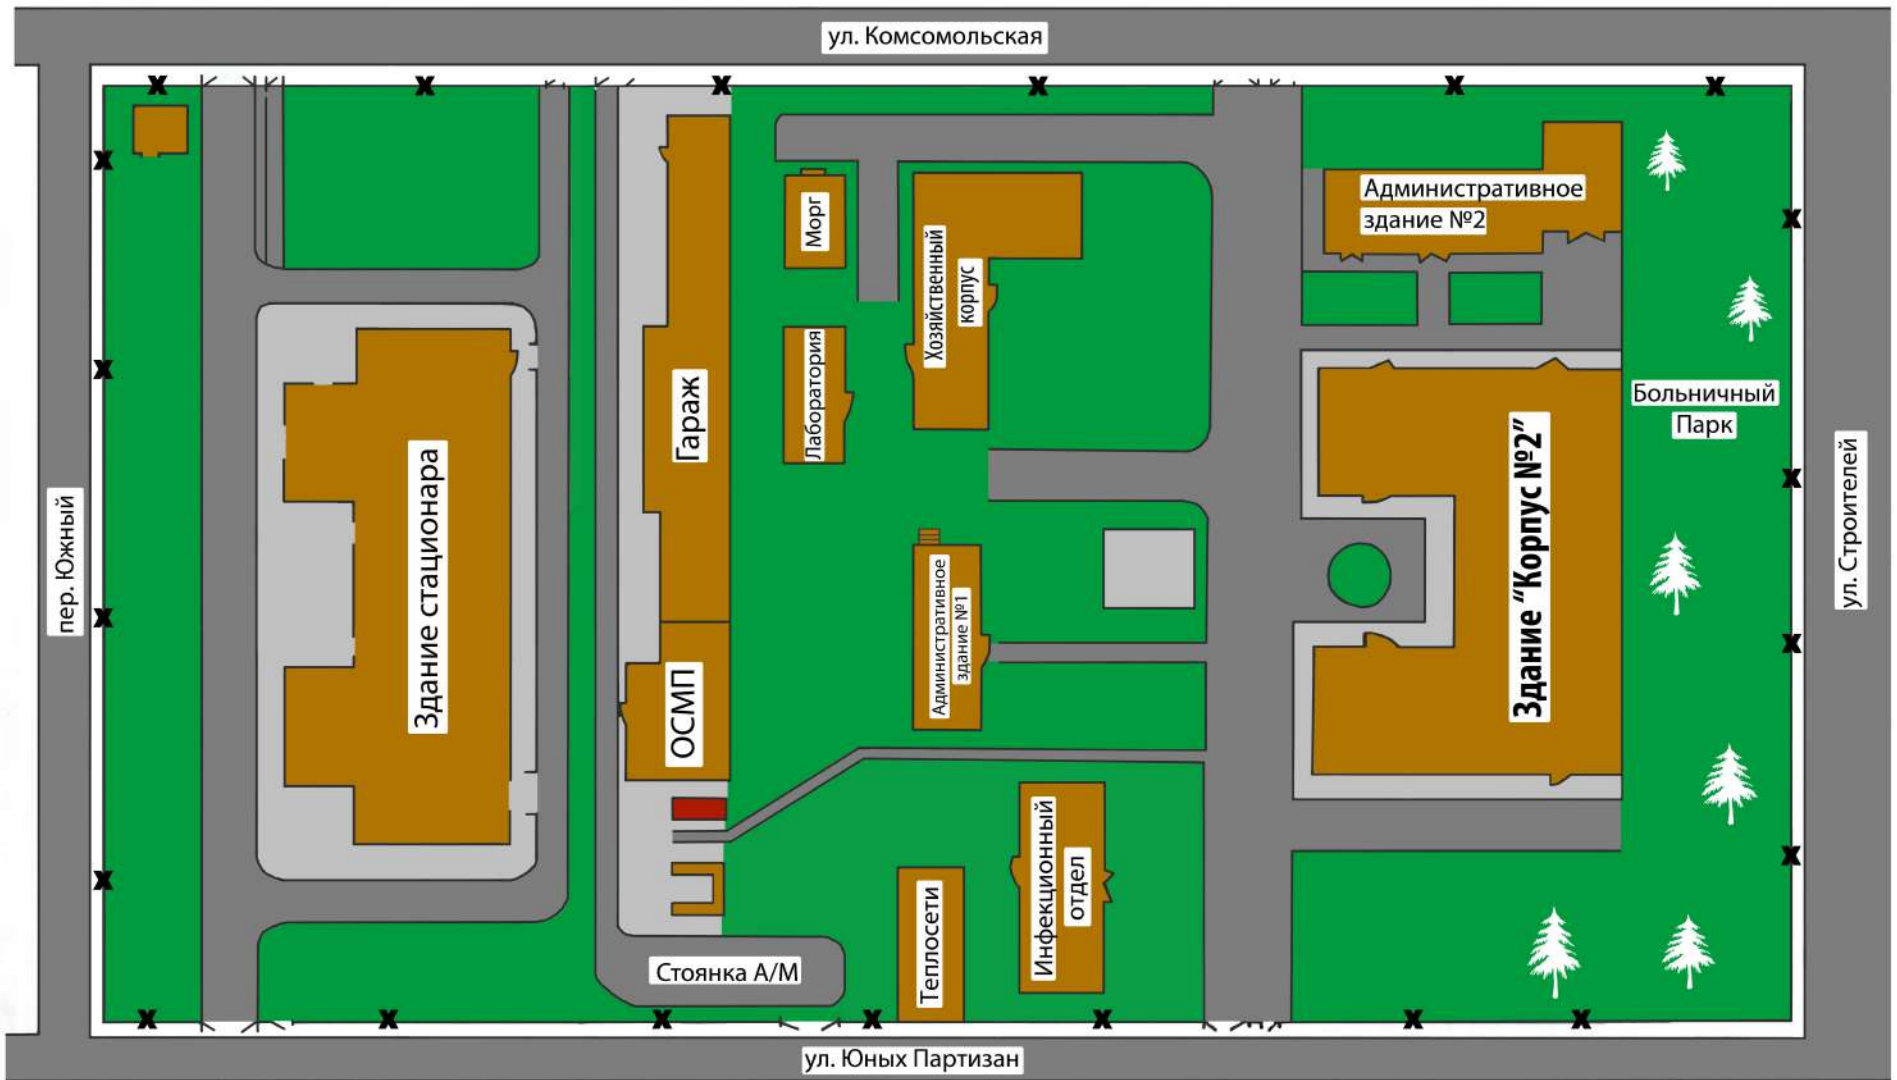

Условные обозначения: - здания - ограждение территории
 - клумбы - дизельный генератор
 - дороги
 - асфальтированные территории